



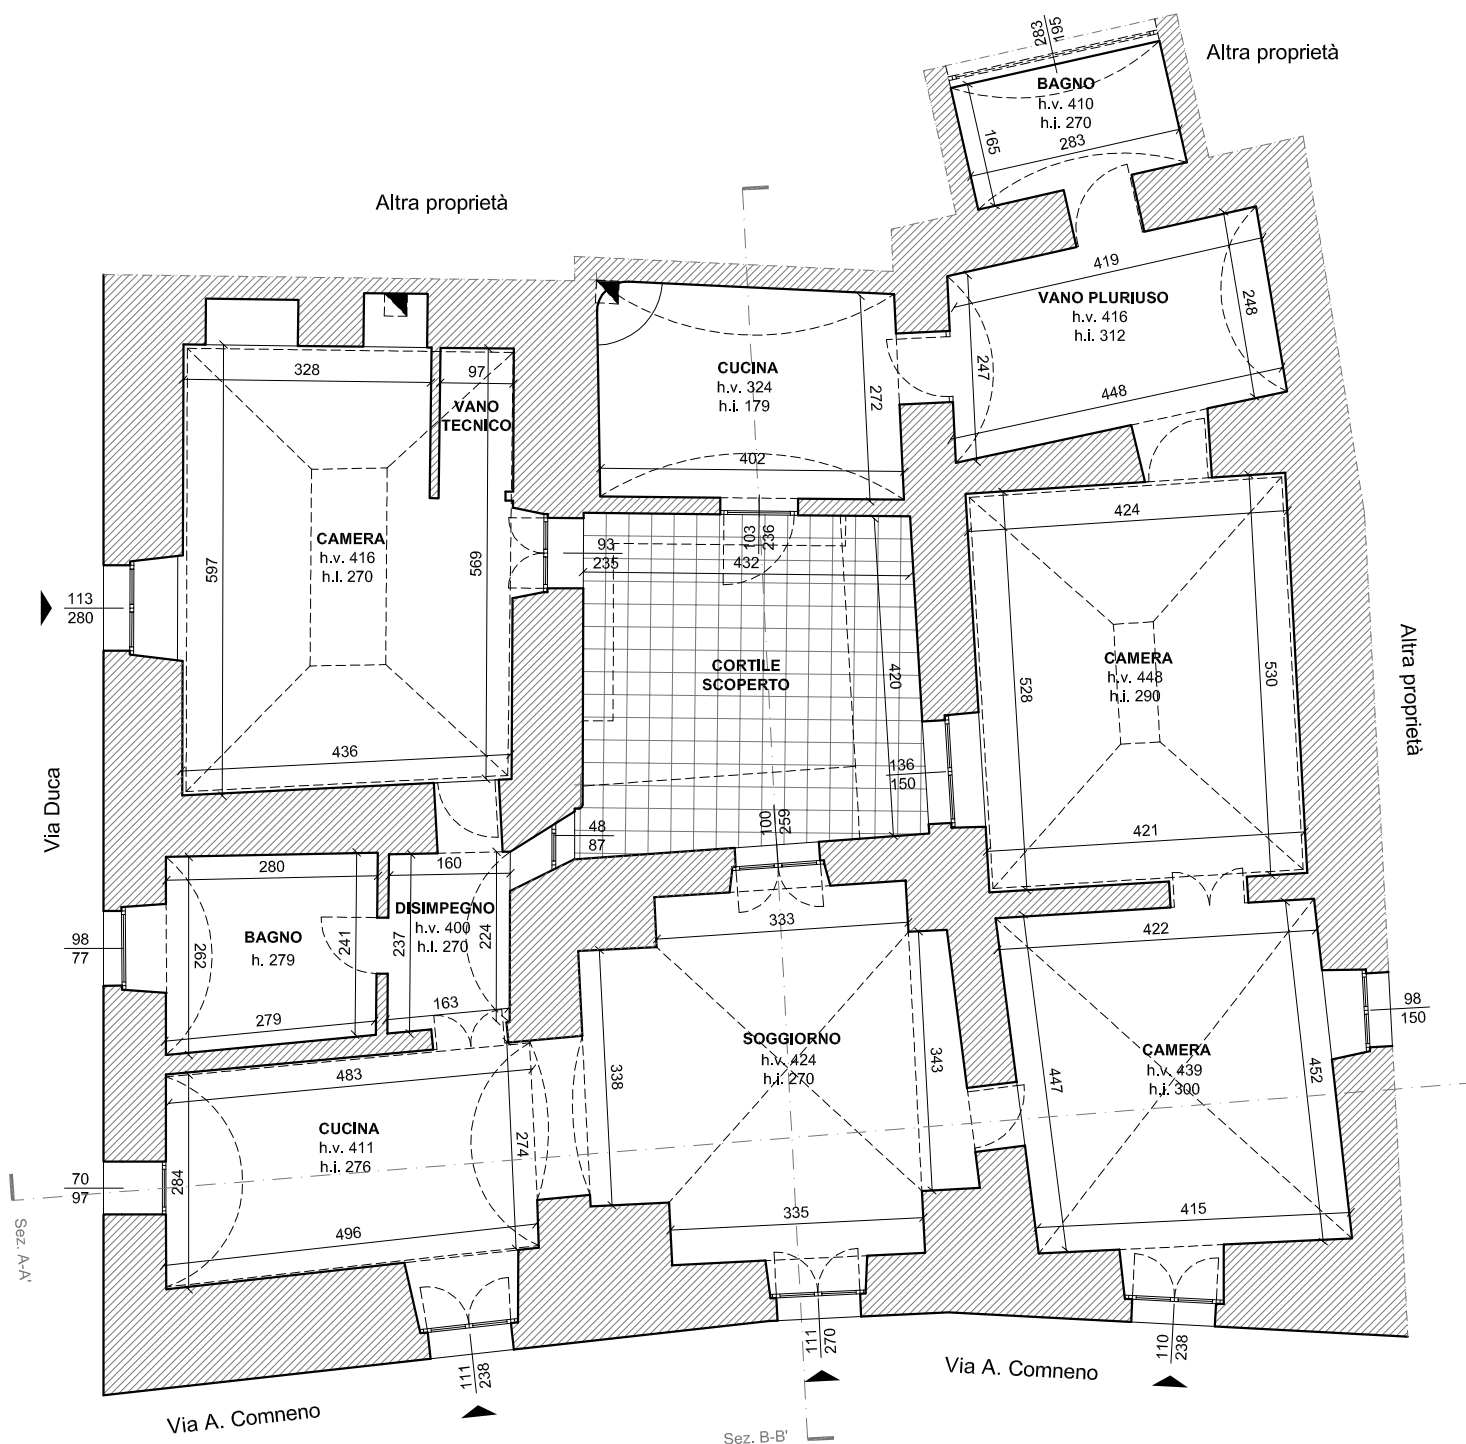

Pianta piano terra - esistente
scala 1:100

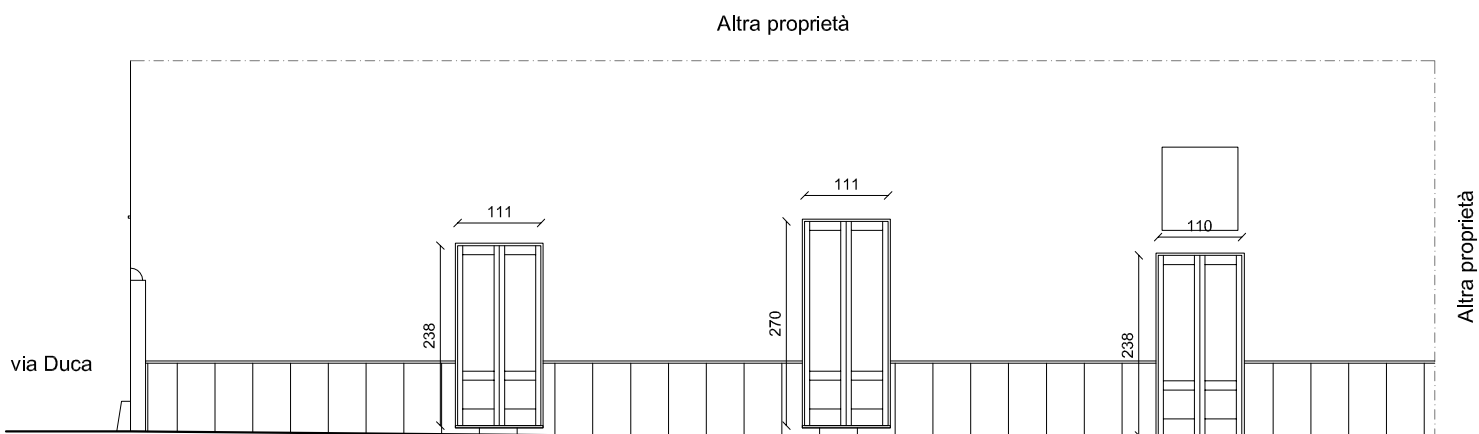

Prospetto via A. Comneno - esistente
scala 1:100