


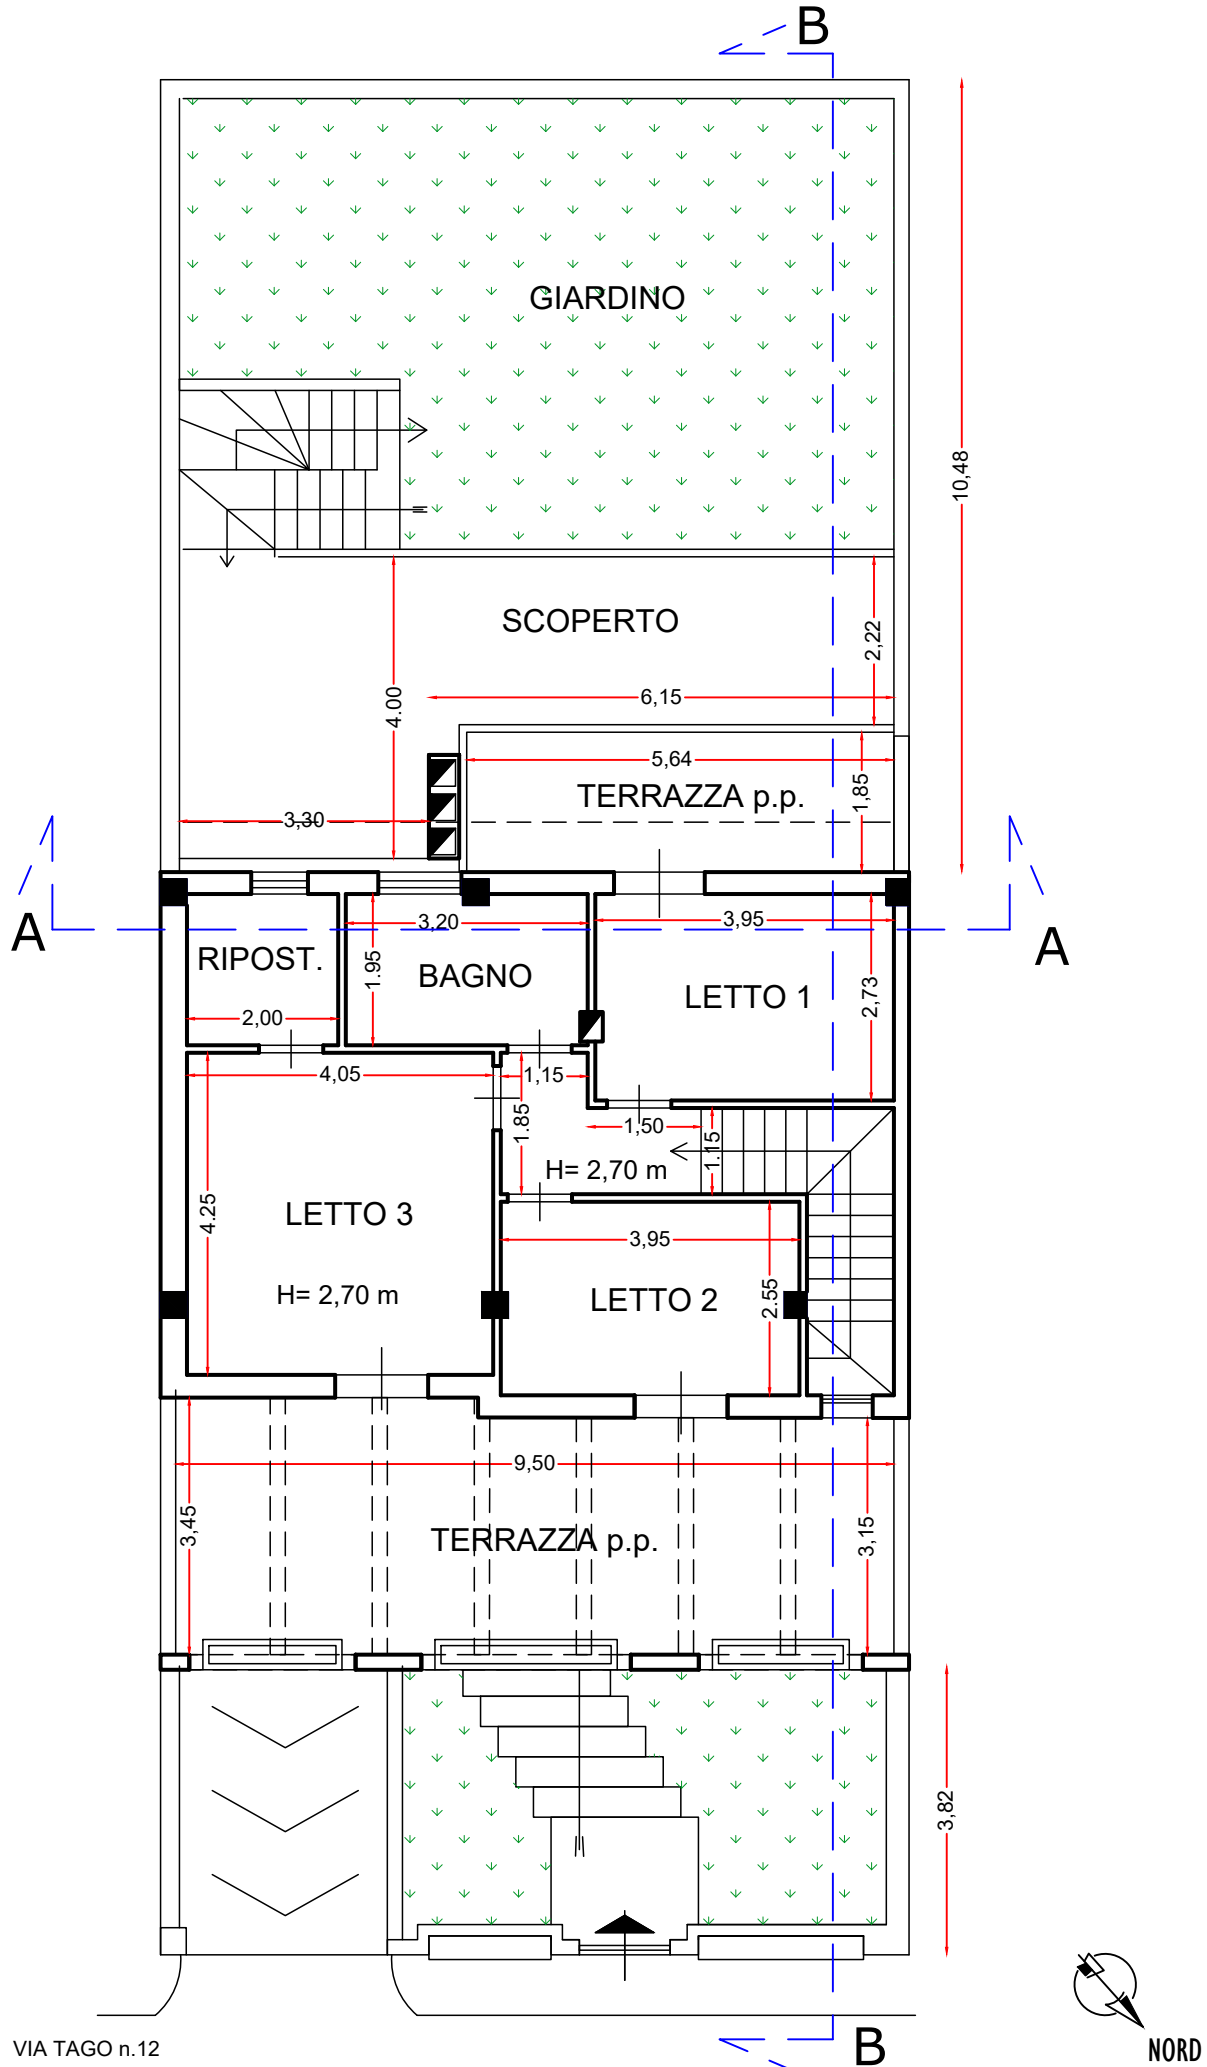

PIANTA PIANO PRIMO PIANO - 1:100
IN ACCERTAMENTO