


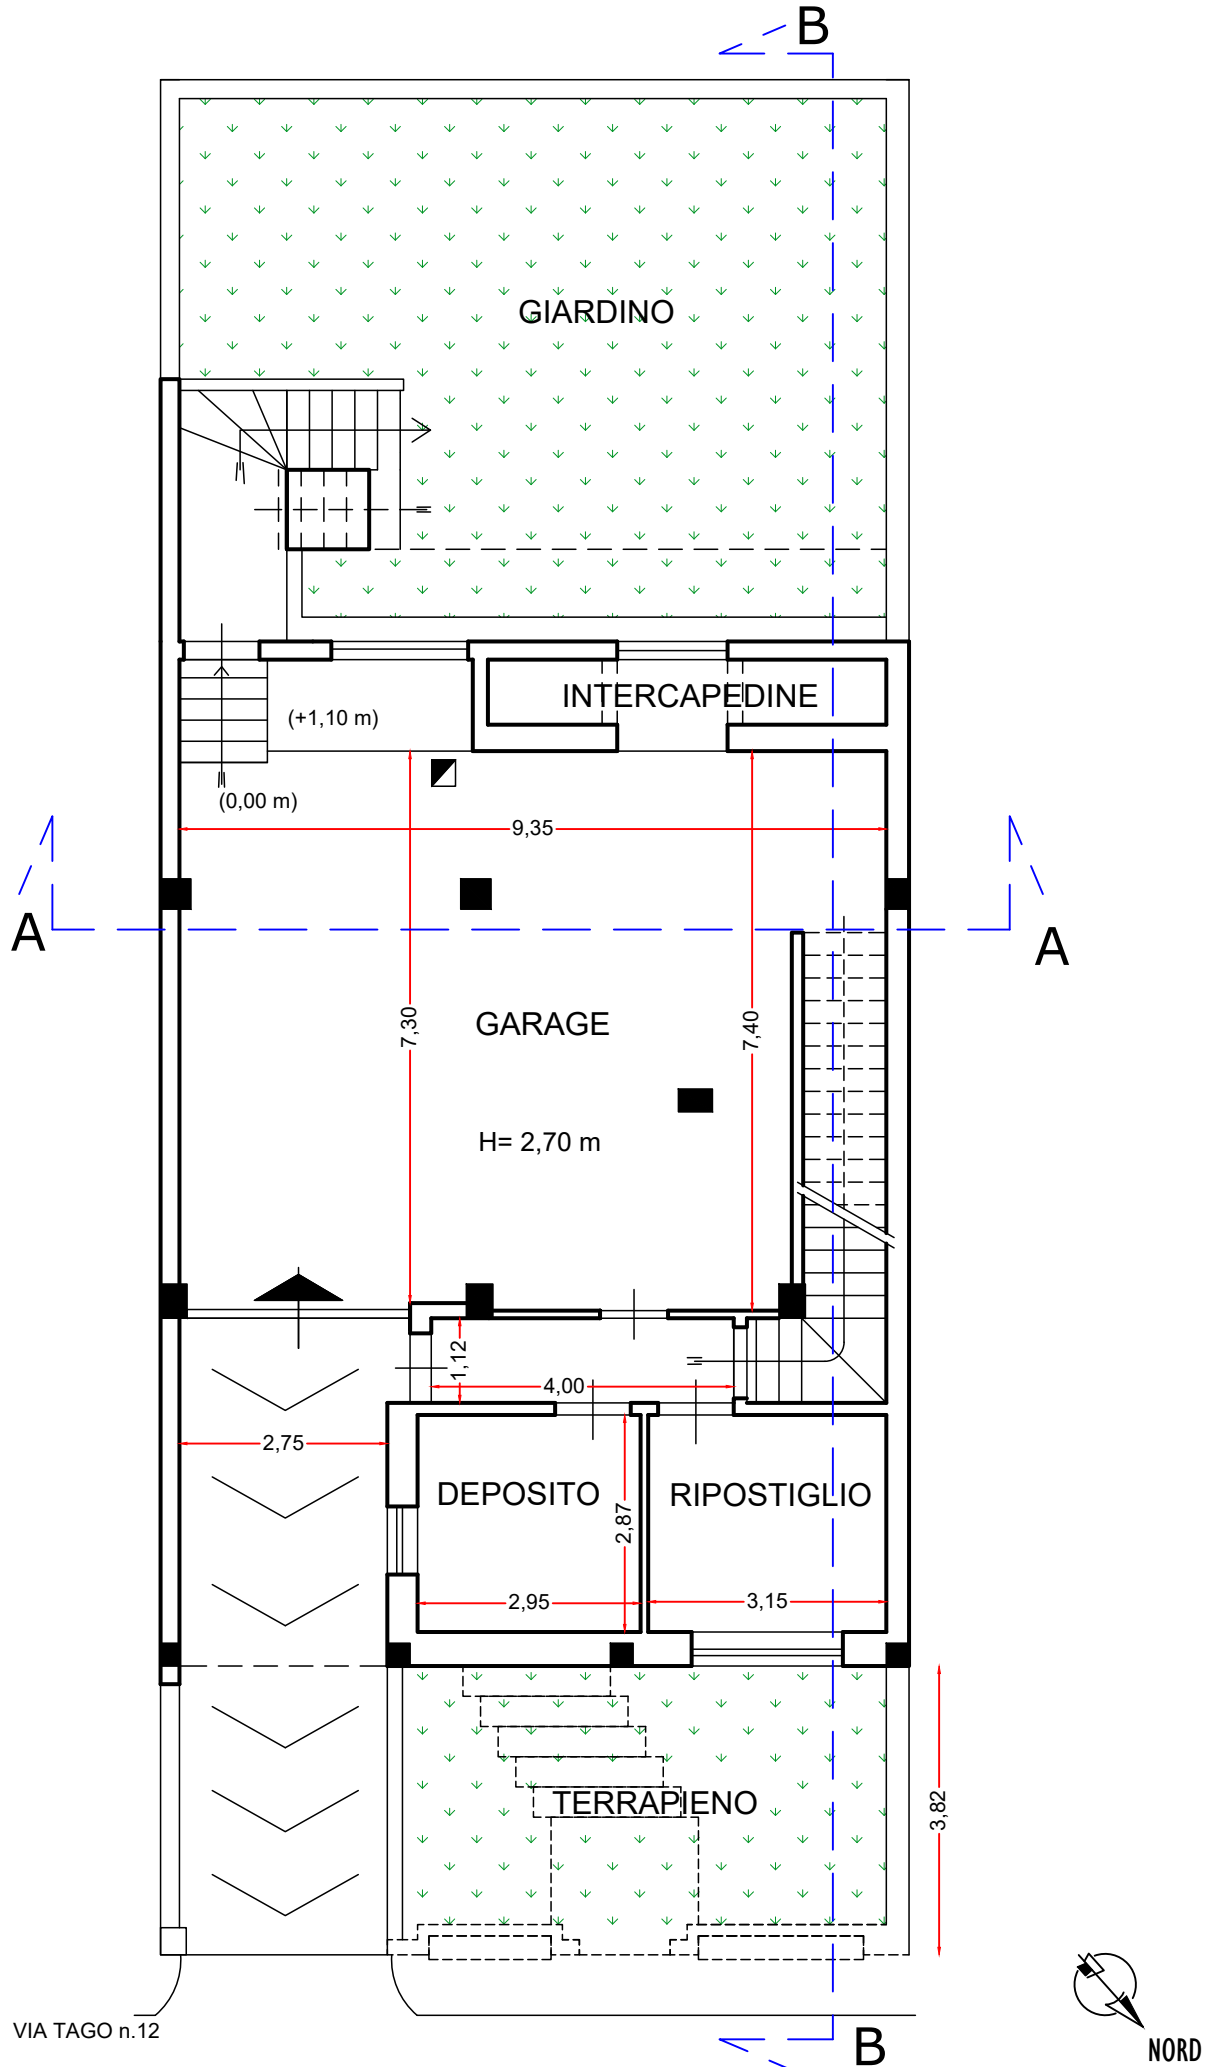

PIANTA PIANO INTERRATO PRIMO - 1:100
IN ACCERTAMENTO