


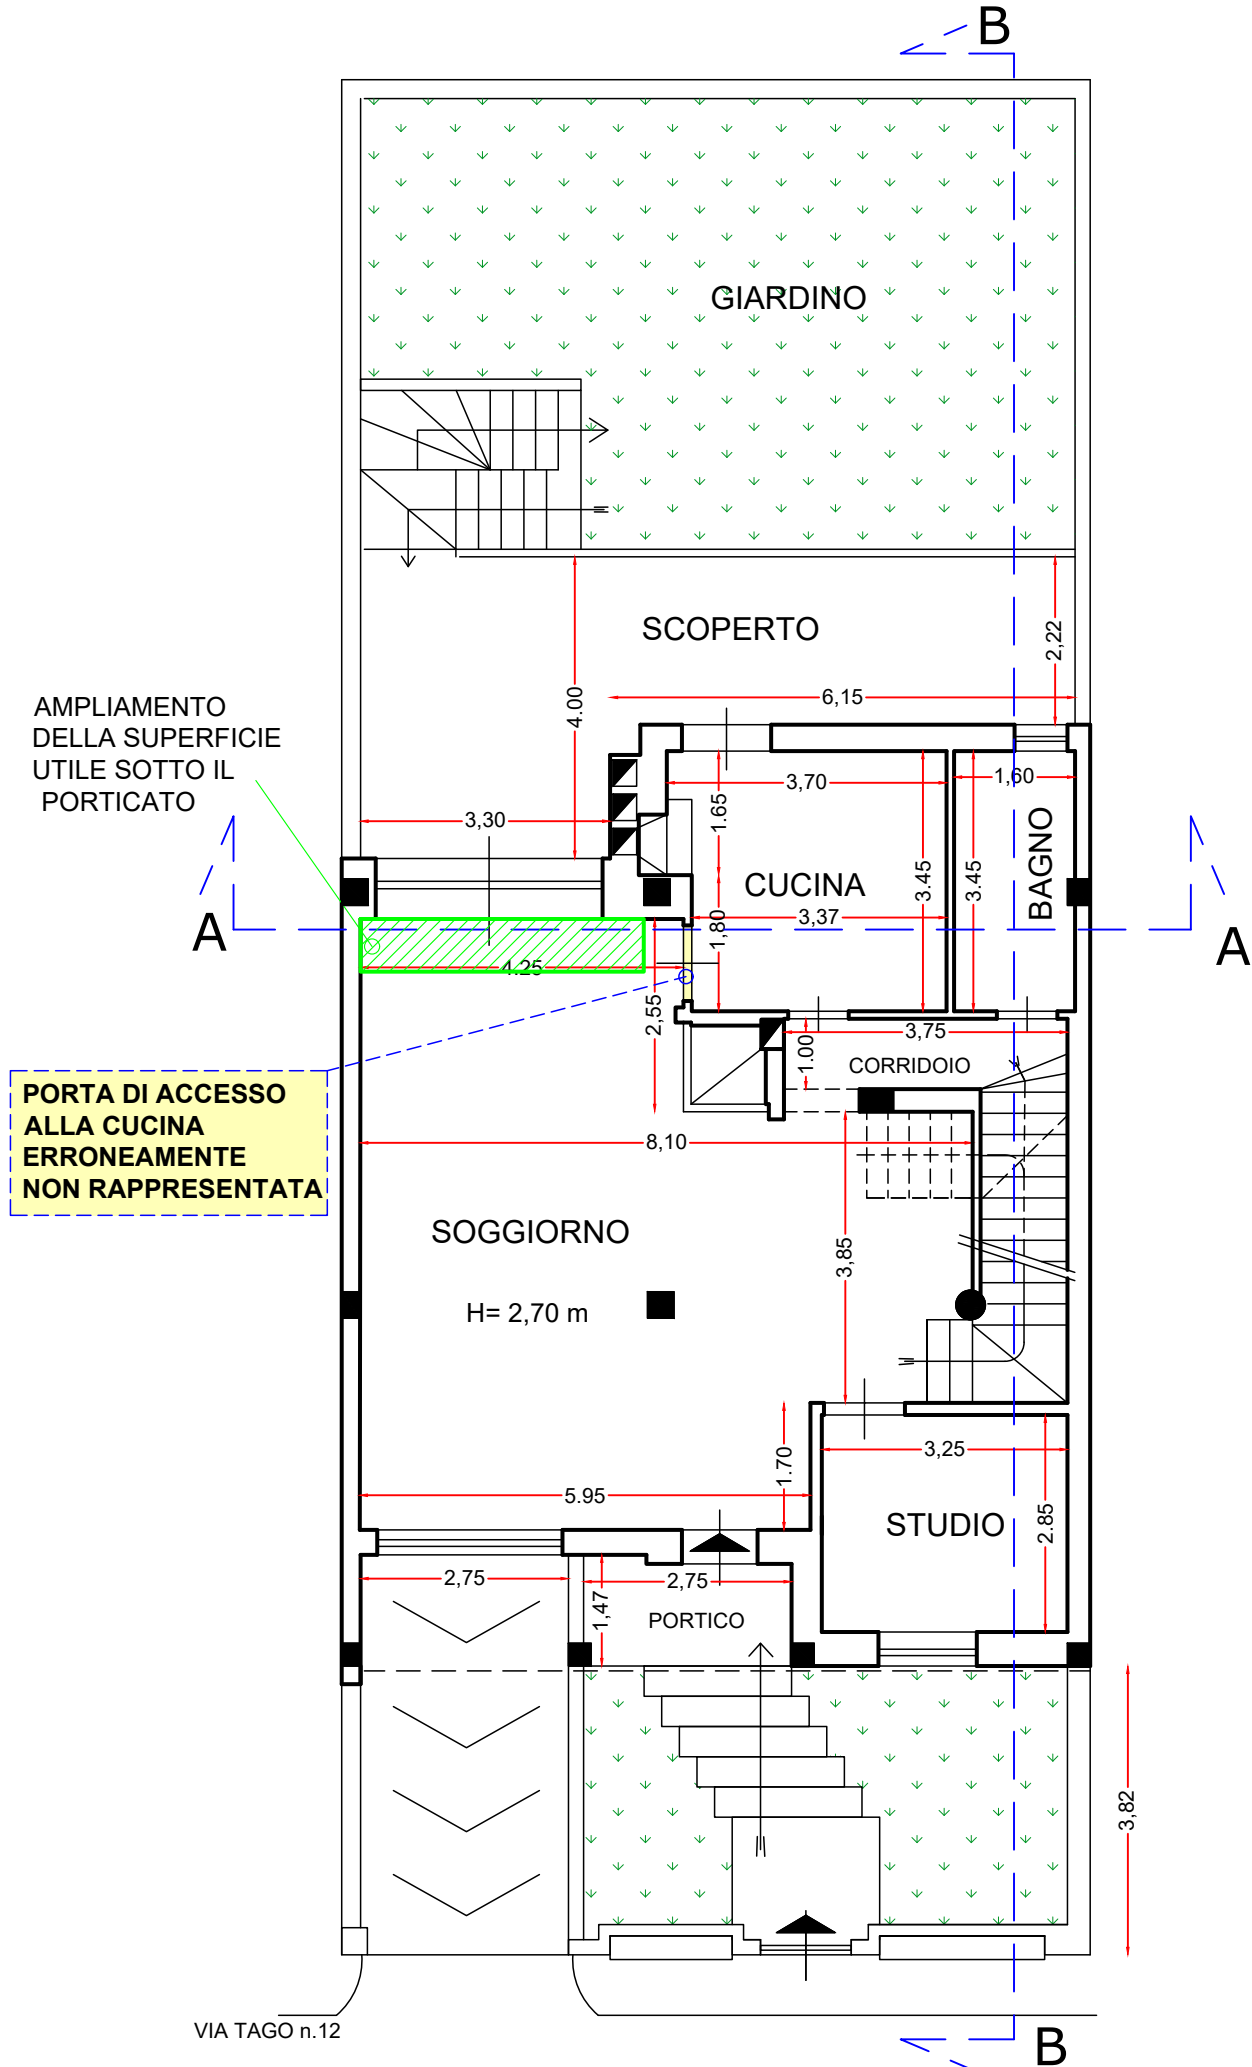

PIANTA PIANO PIANO TERRA - 1:100
IN VARIANTE NON ESSENZIALE